




平面図 S. 1 / 250

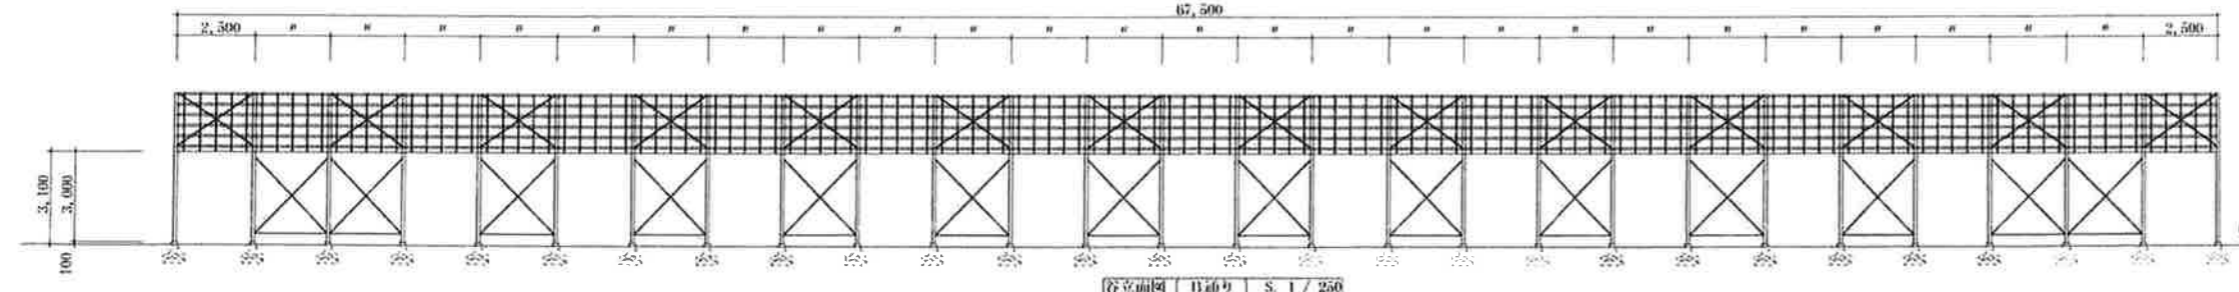


立面図 B-B 断面 S. 1 / 250

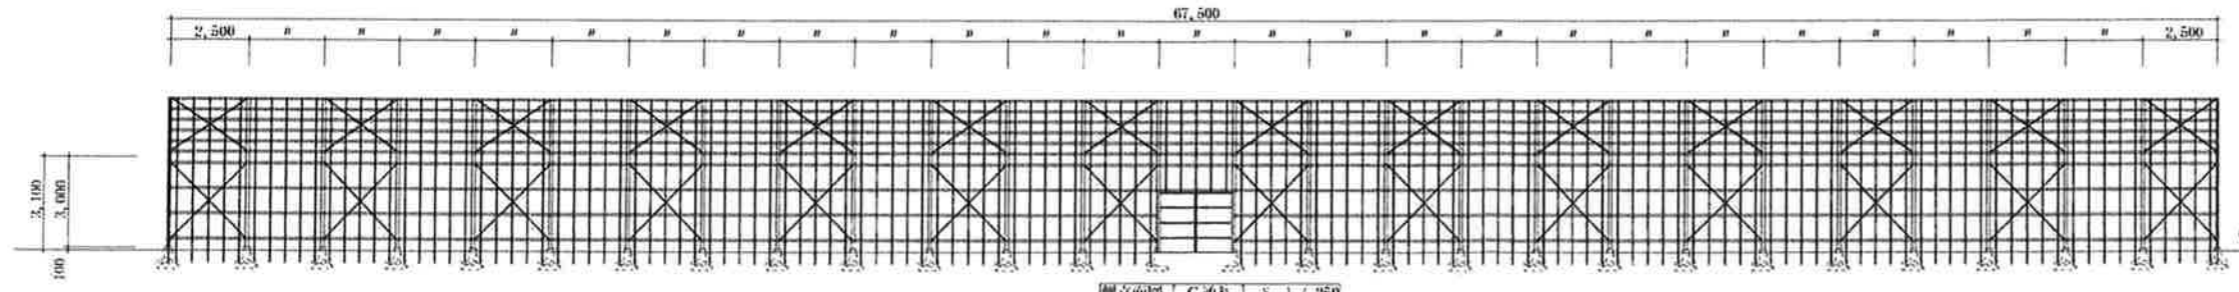

立面図 C-C 断面 S. 1 / 250

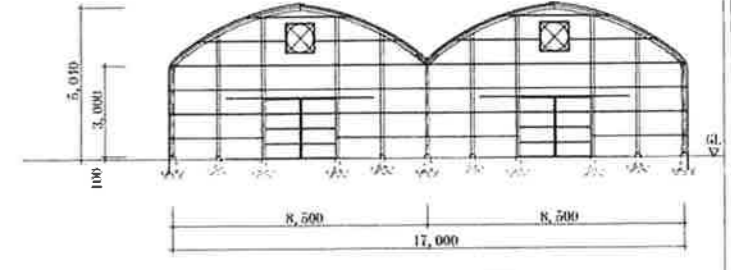

立面図 A-A S. 1 / 250

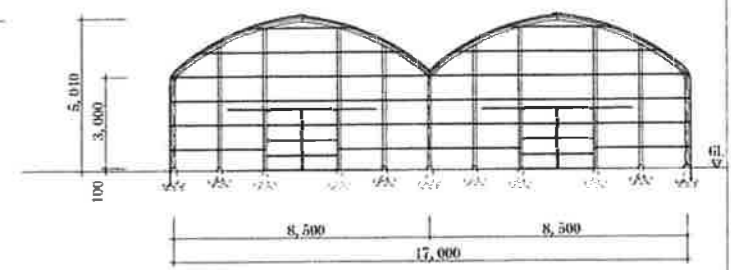


立面図 B-B S. 1 / 250

特記事項	

検図	担当	設計

工事名	(株)Solare花卉ハウス設置工事
図面名	複合図(伏側・妻面図)

面積	1147.5㎡
設計日付	
縮尺	1 / 250
図面番号	

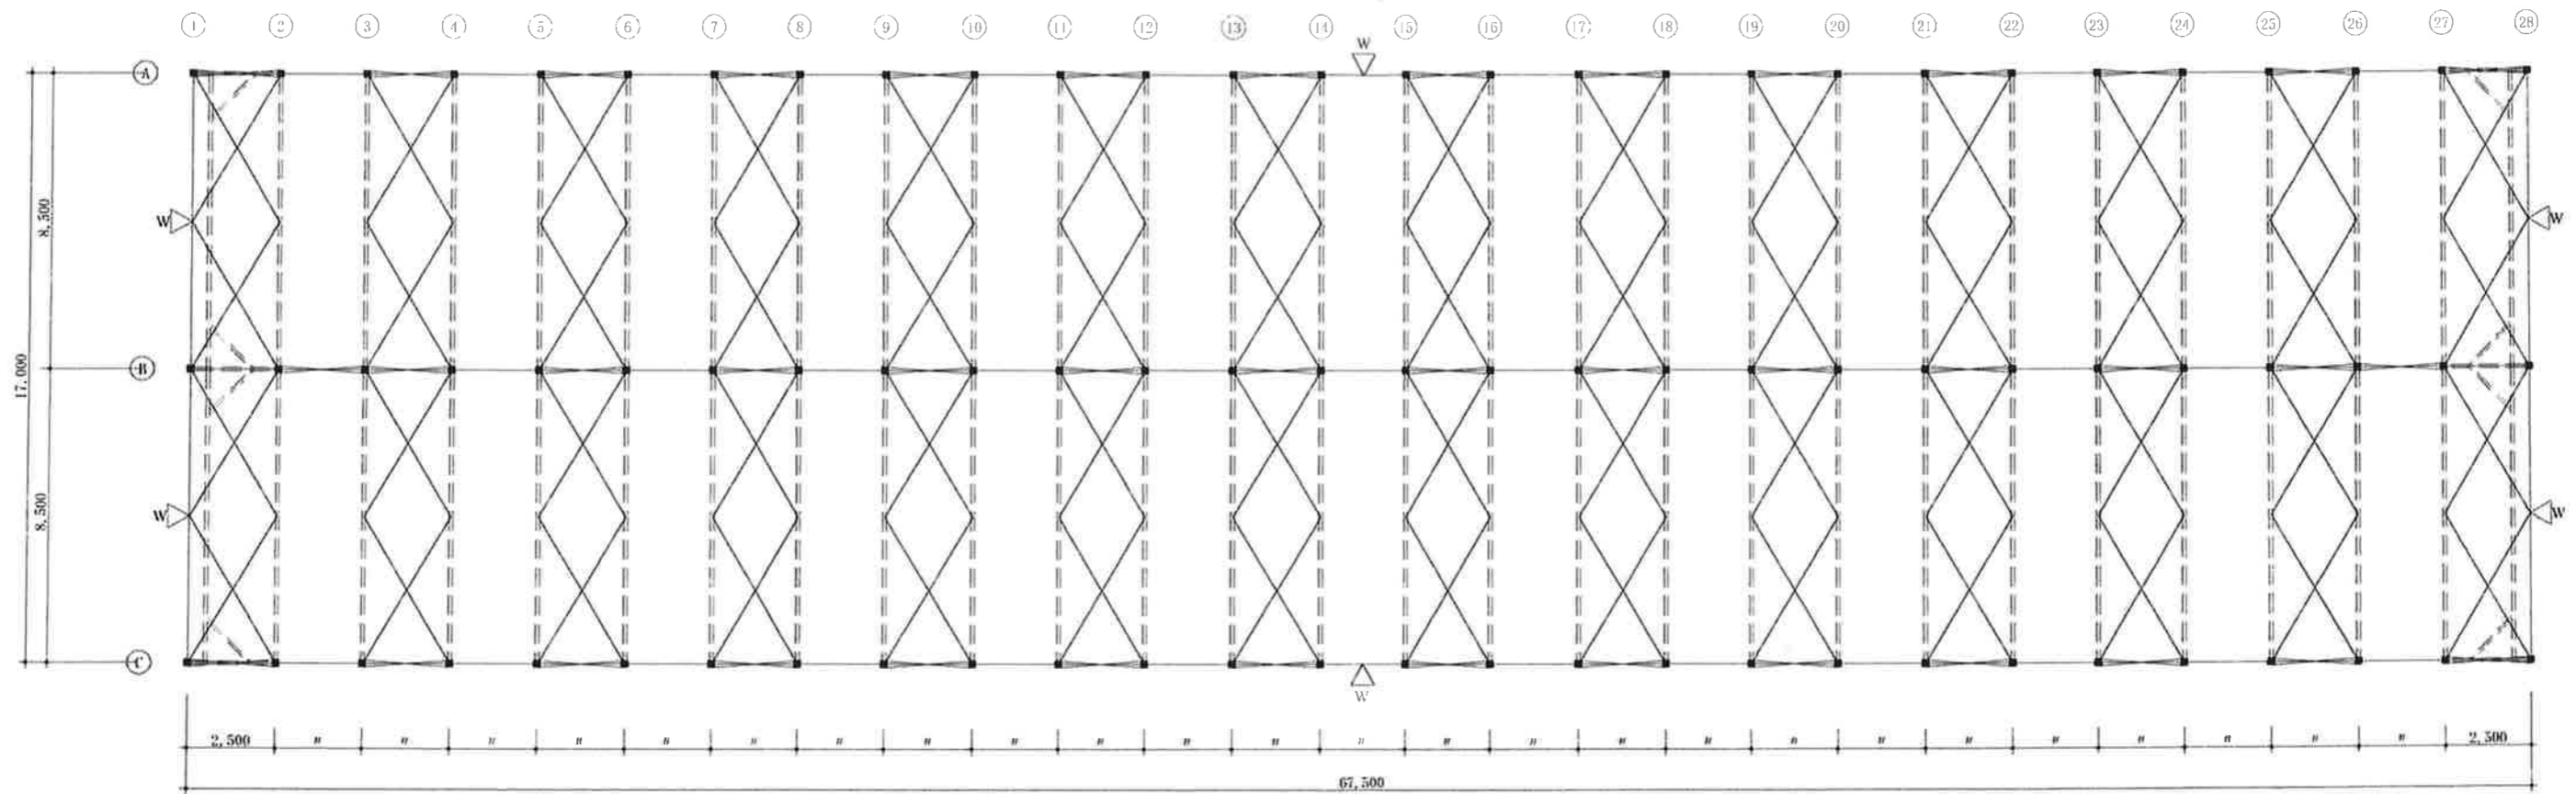

基礎伏図 S. 1 / 200


特 記 事 項	

--	--	--	--	--

検 図	担 当	設 計
-----	-----	-----


工 事 名	(株)Solare花卉ハウス設置工事
図 面 名	基礎伏図

面 積	1147.5㎡
設計日付	
縮 尺	1 / 200
図面番号	

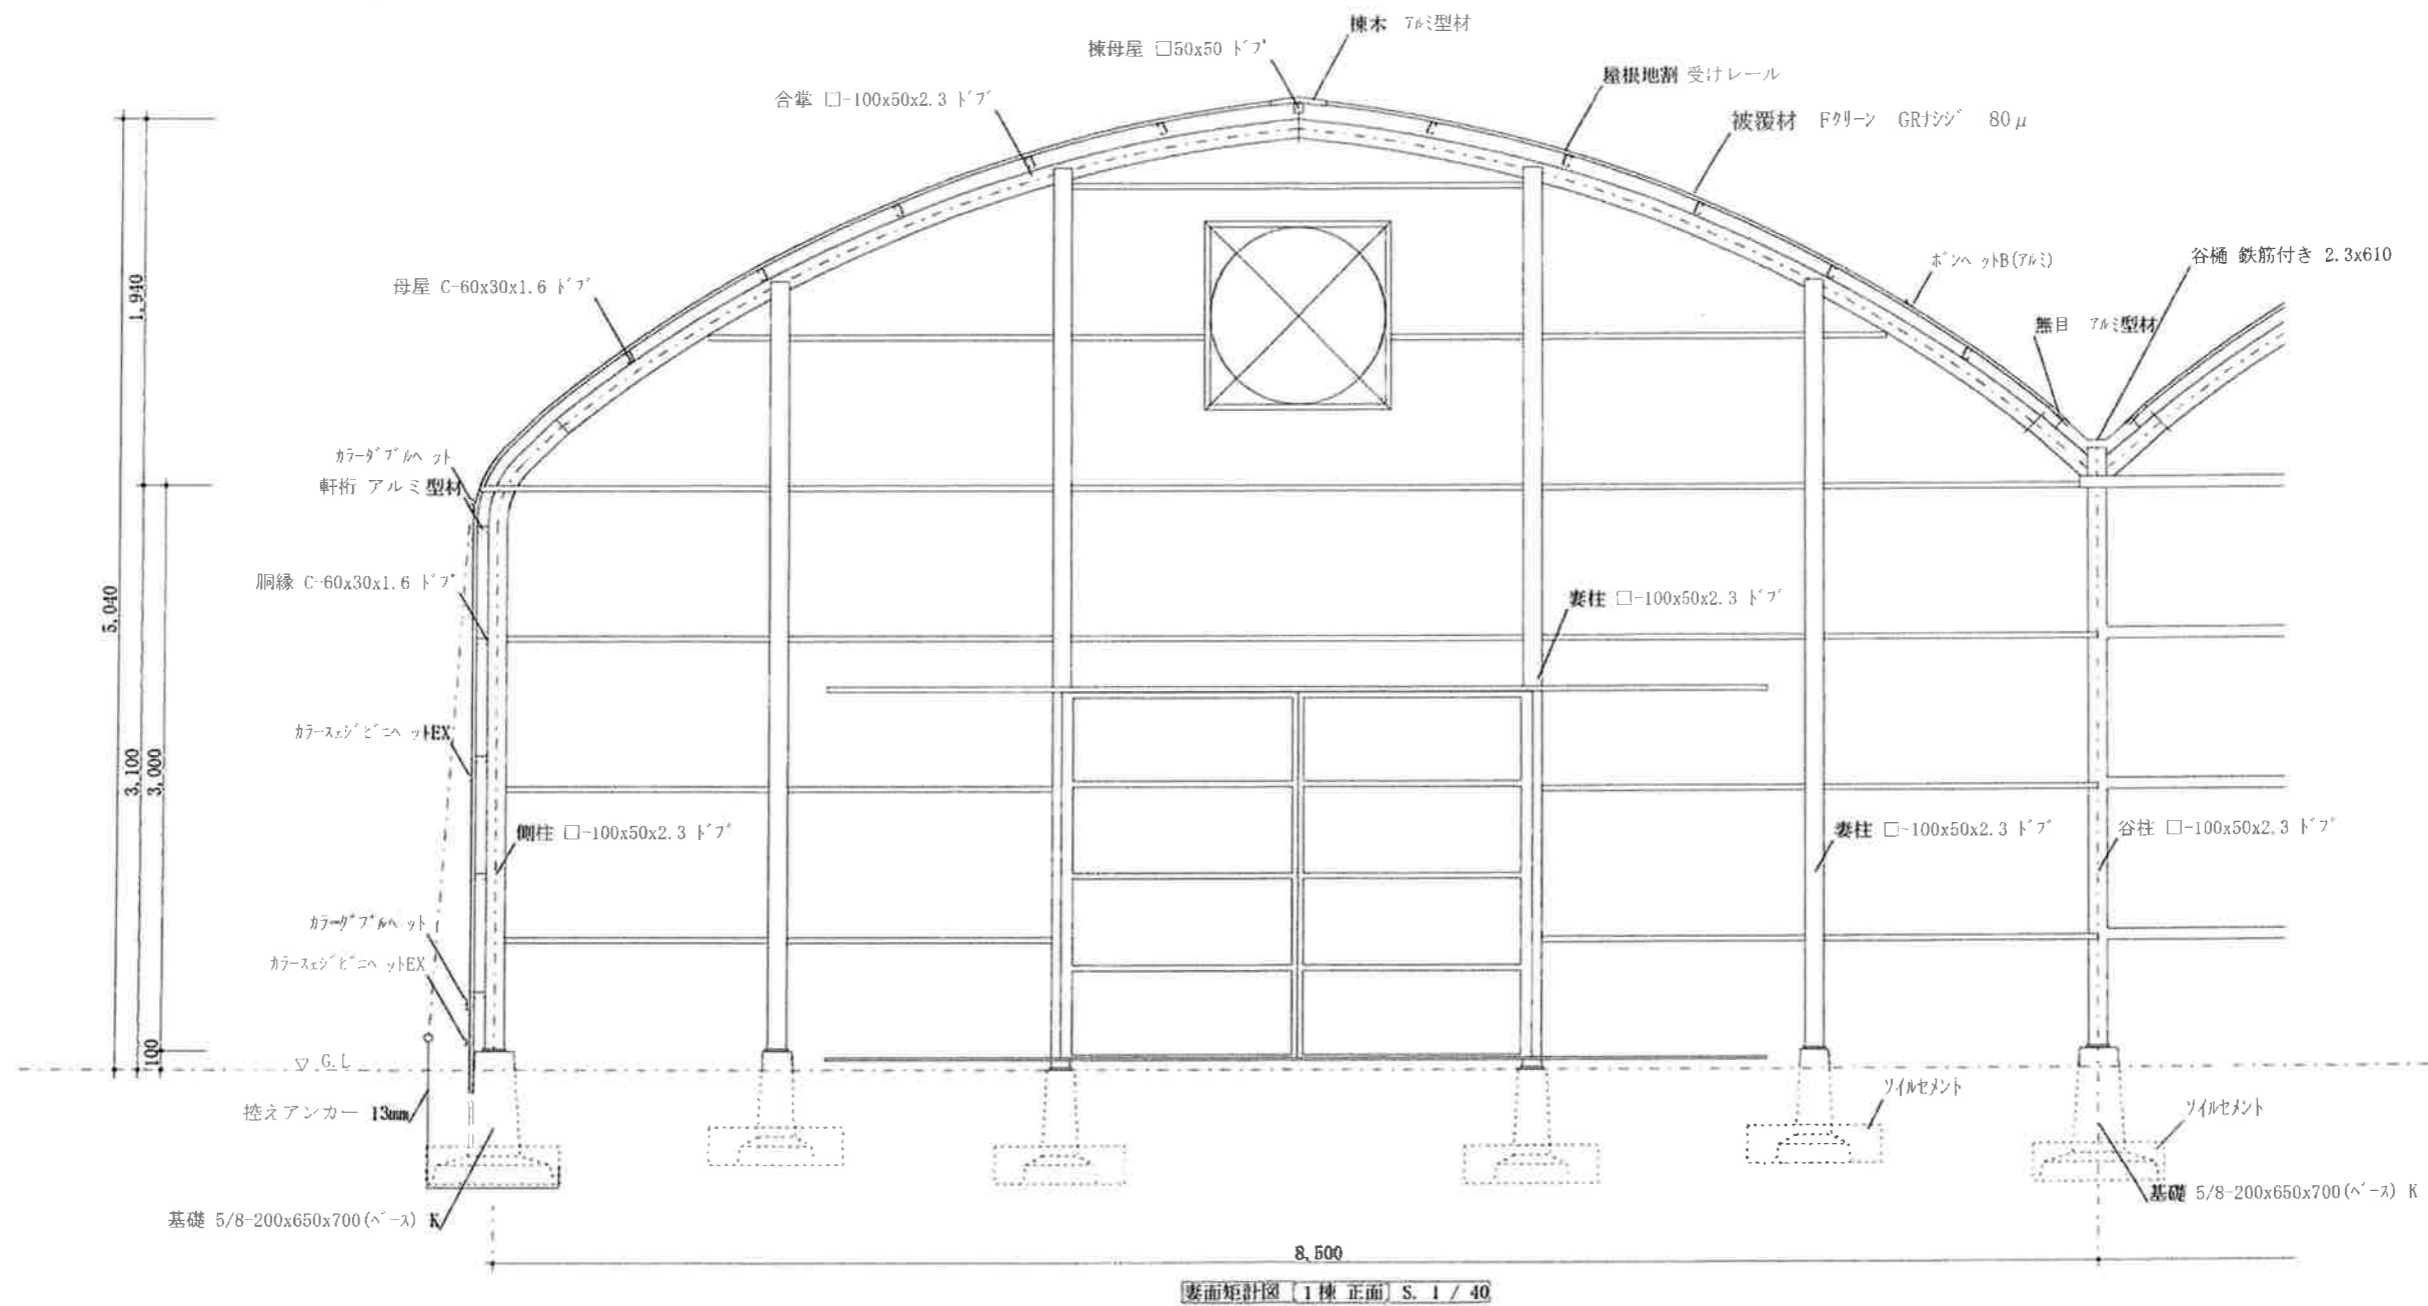

妻面矩計図 1棟 正面 S. 1 / 40

特 記 事 項	検 図 担 当 設 計				工 事 名 欄Solare花卉ハウス設置工事 図 面 名 妻面矩計図	面 積	設 計 冊 付	図 面 番 号	
						縮 尺	/		
						1 / 40			

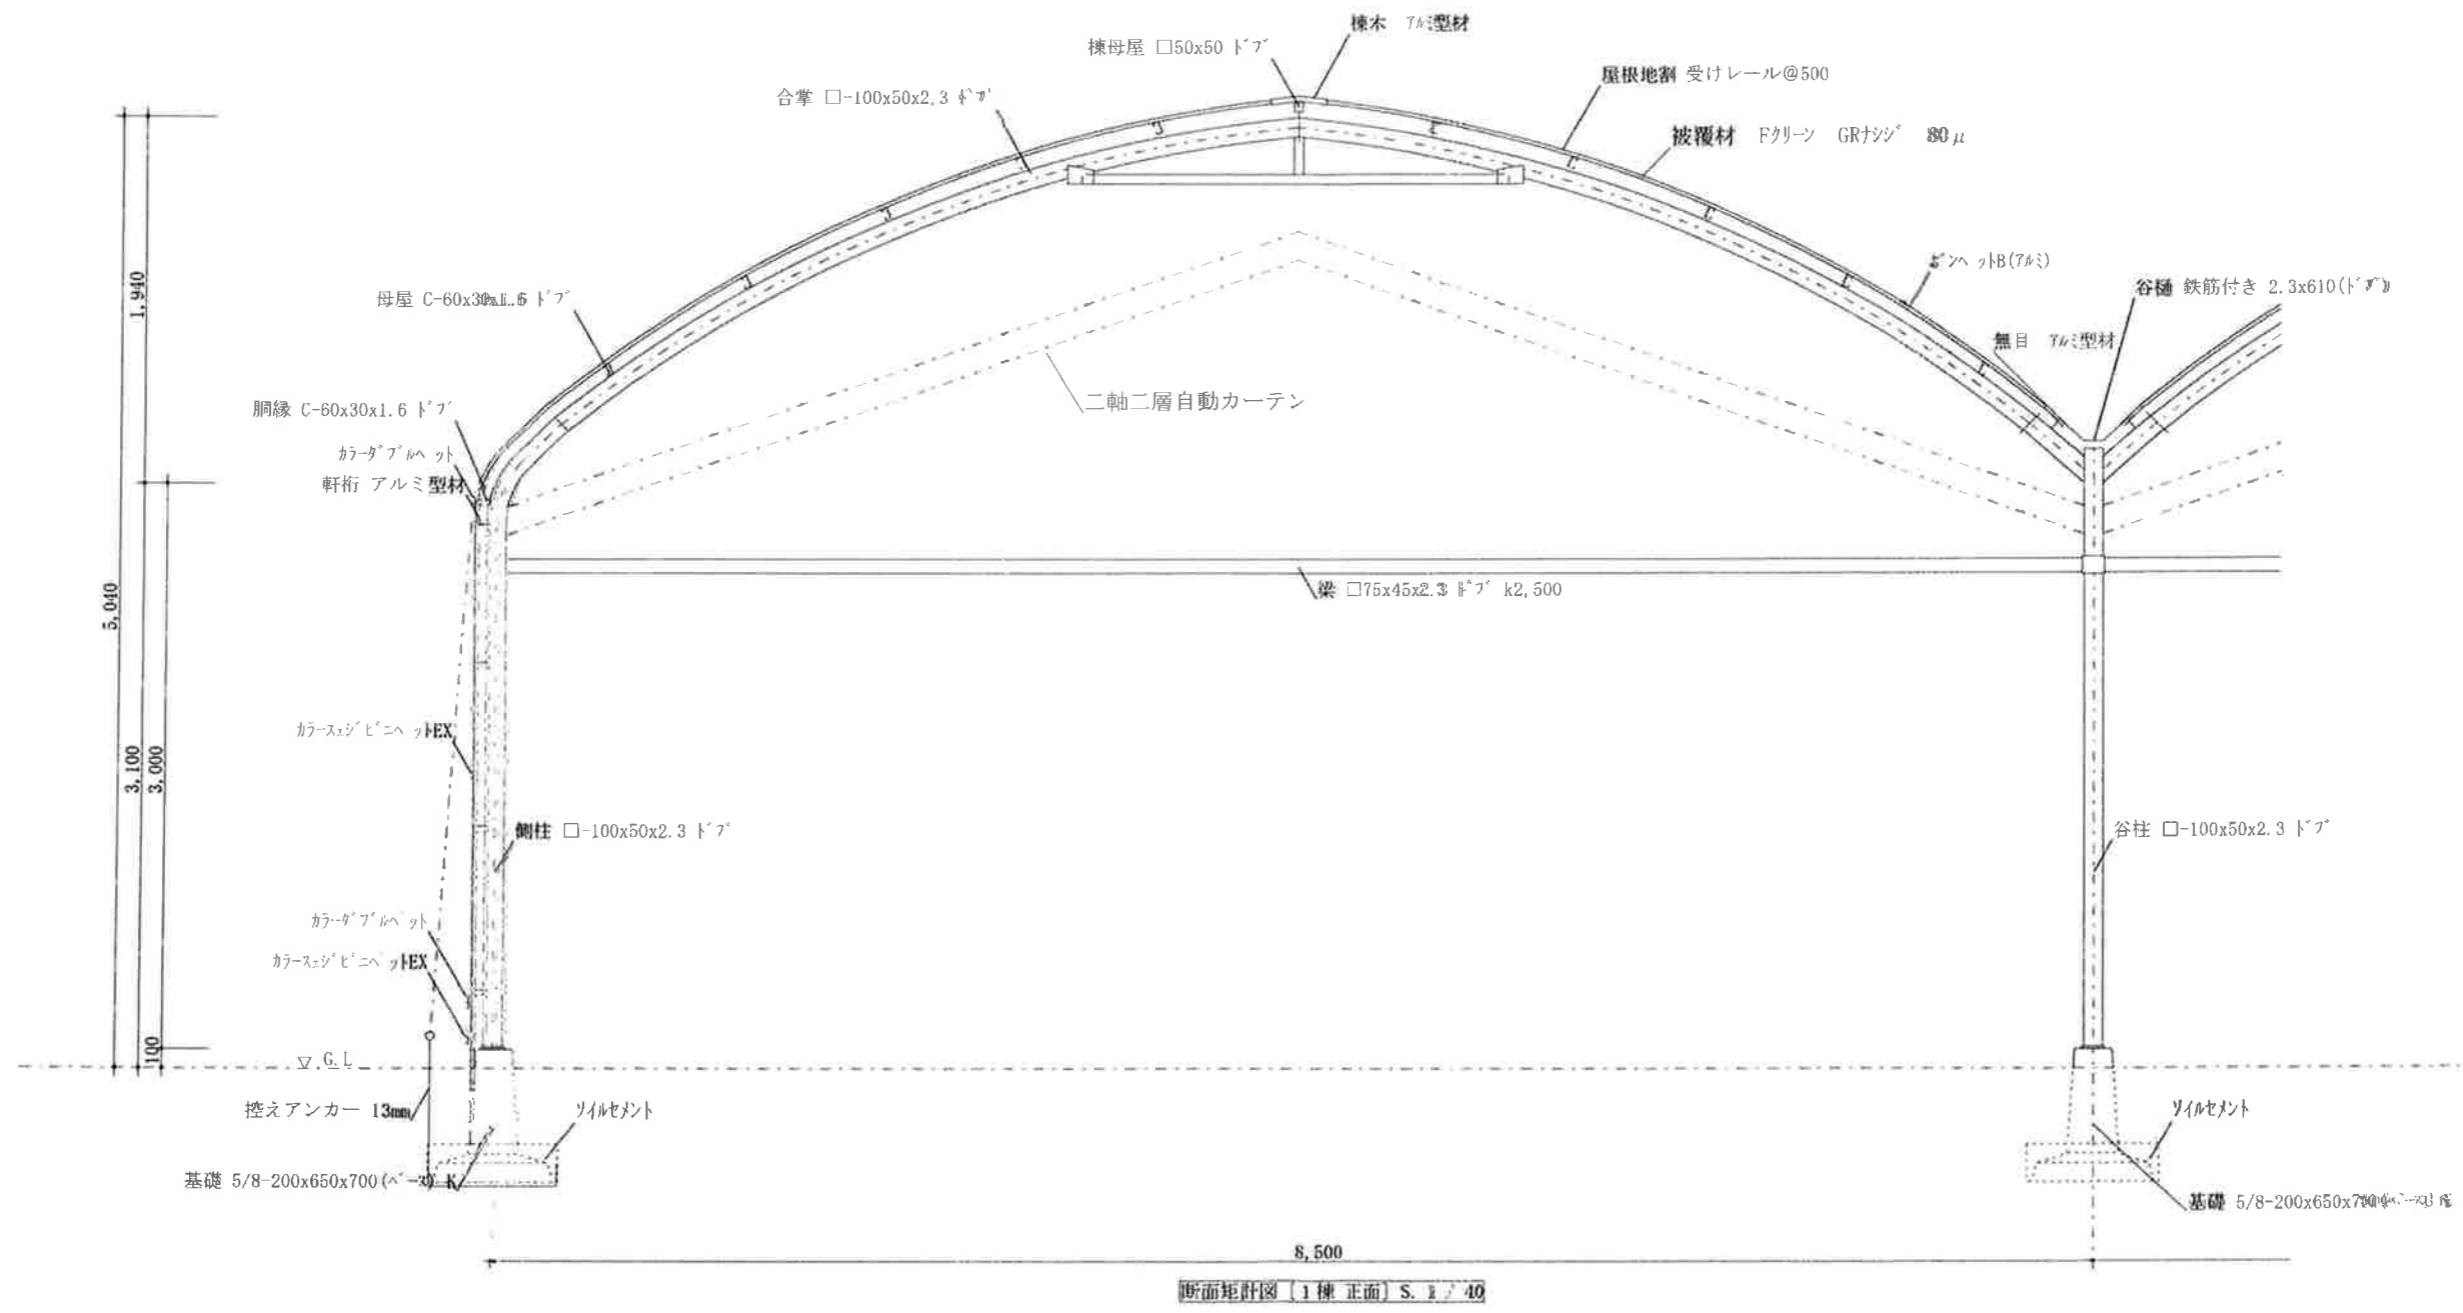

断面矩計図 (1棟正面) S. 1 / 40

特 記 事 項					工 事 名 断 面 名	面 積	
						設計 田村	図面番号
						縮 尺 1 / 40	
					工 事 名	(株)Solare花卉ハウス設置工事	
					図 面 名	断面矩計図	

